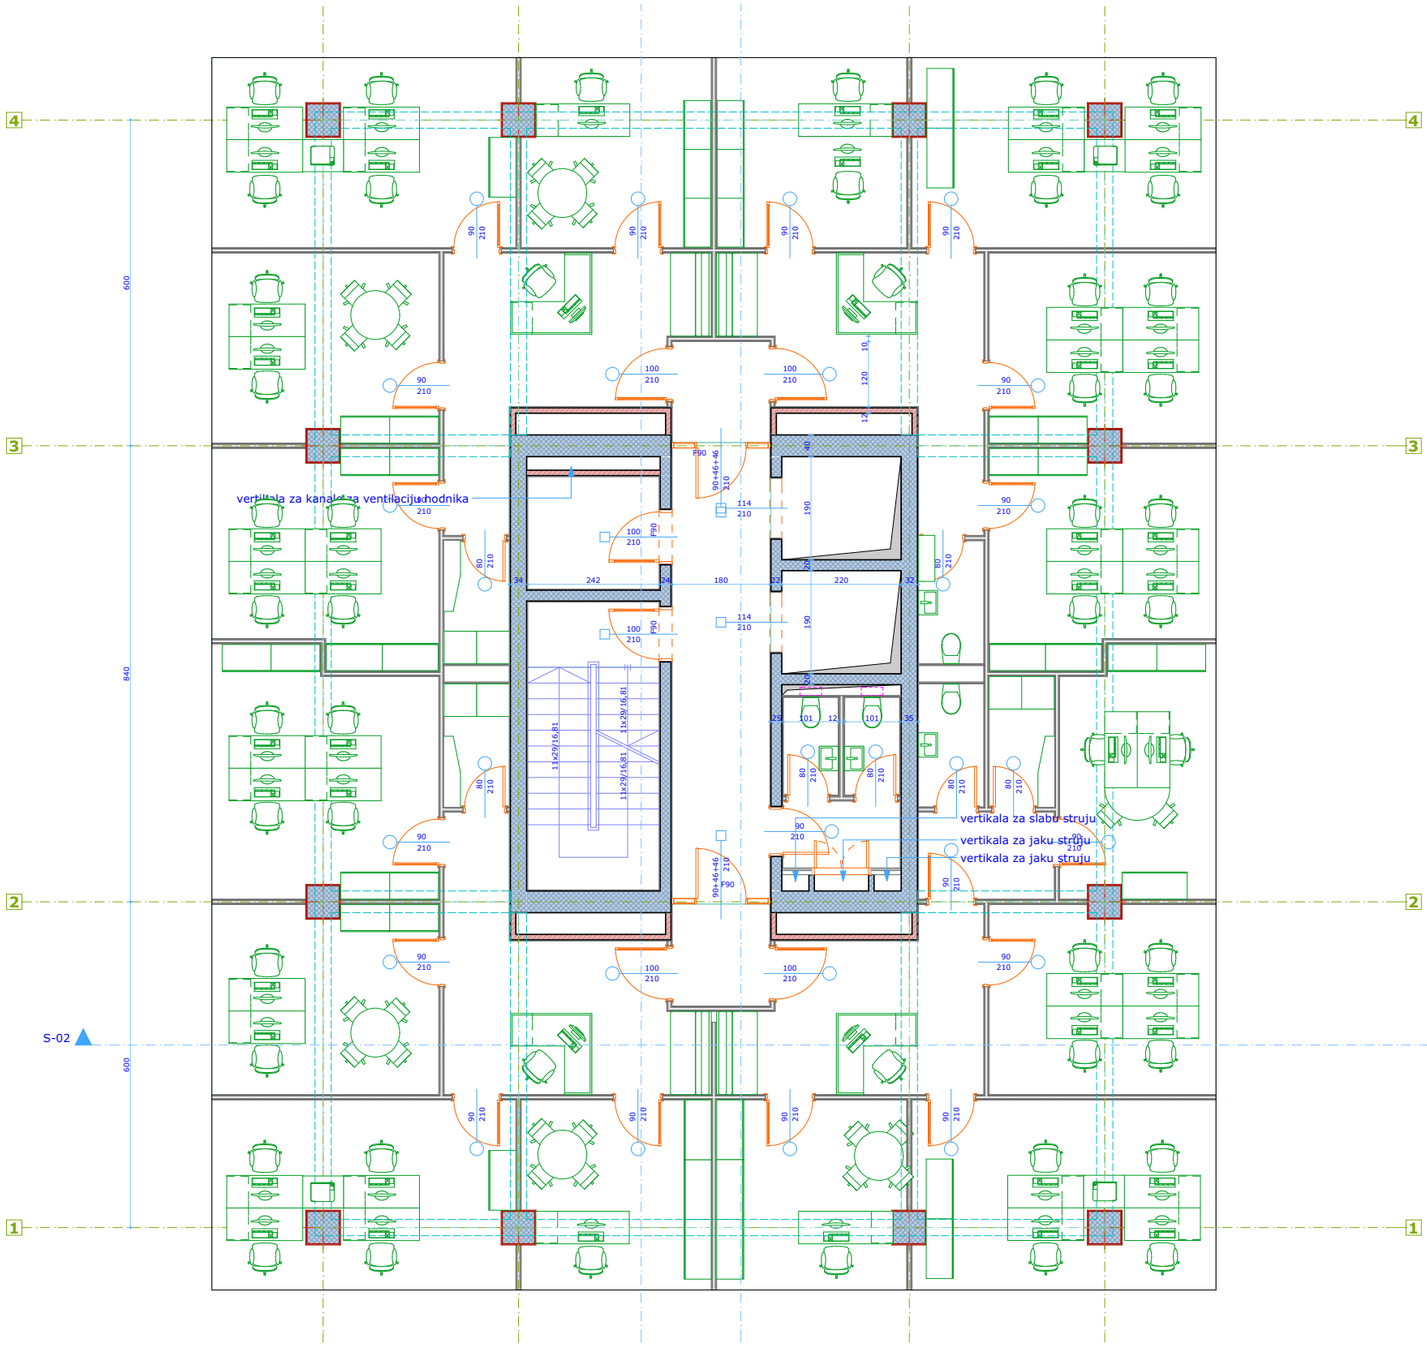
4
3
2
1
600
840
600
S-02
ventilatia za kanale za ventilaciju hodnika
vertikala za slabu struju
vertikala za jaku struju
vertikala za jaku struju