


IDEJNO REŠENJE STAMBENOG OBJEKTA NA UP. BR. 3 K.O. TIVAT
 IZGLED KROVNIH RAVNI - TIP 3 R = 1 : 100

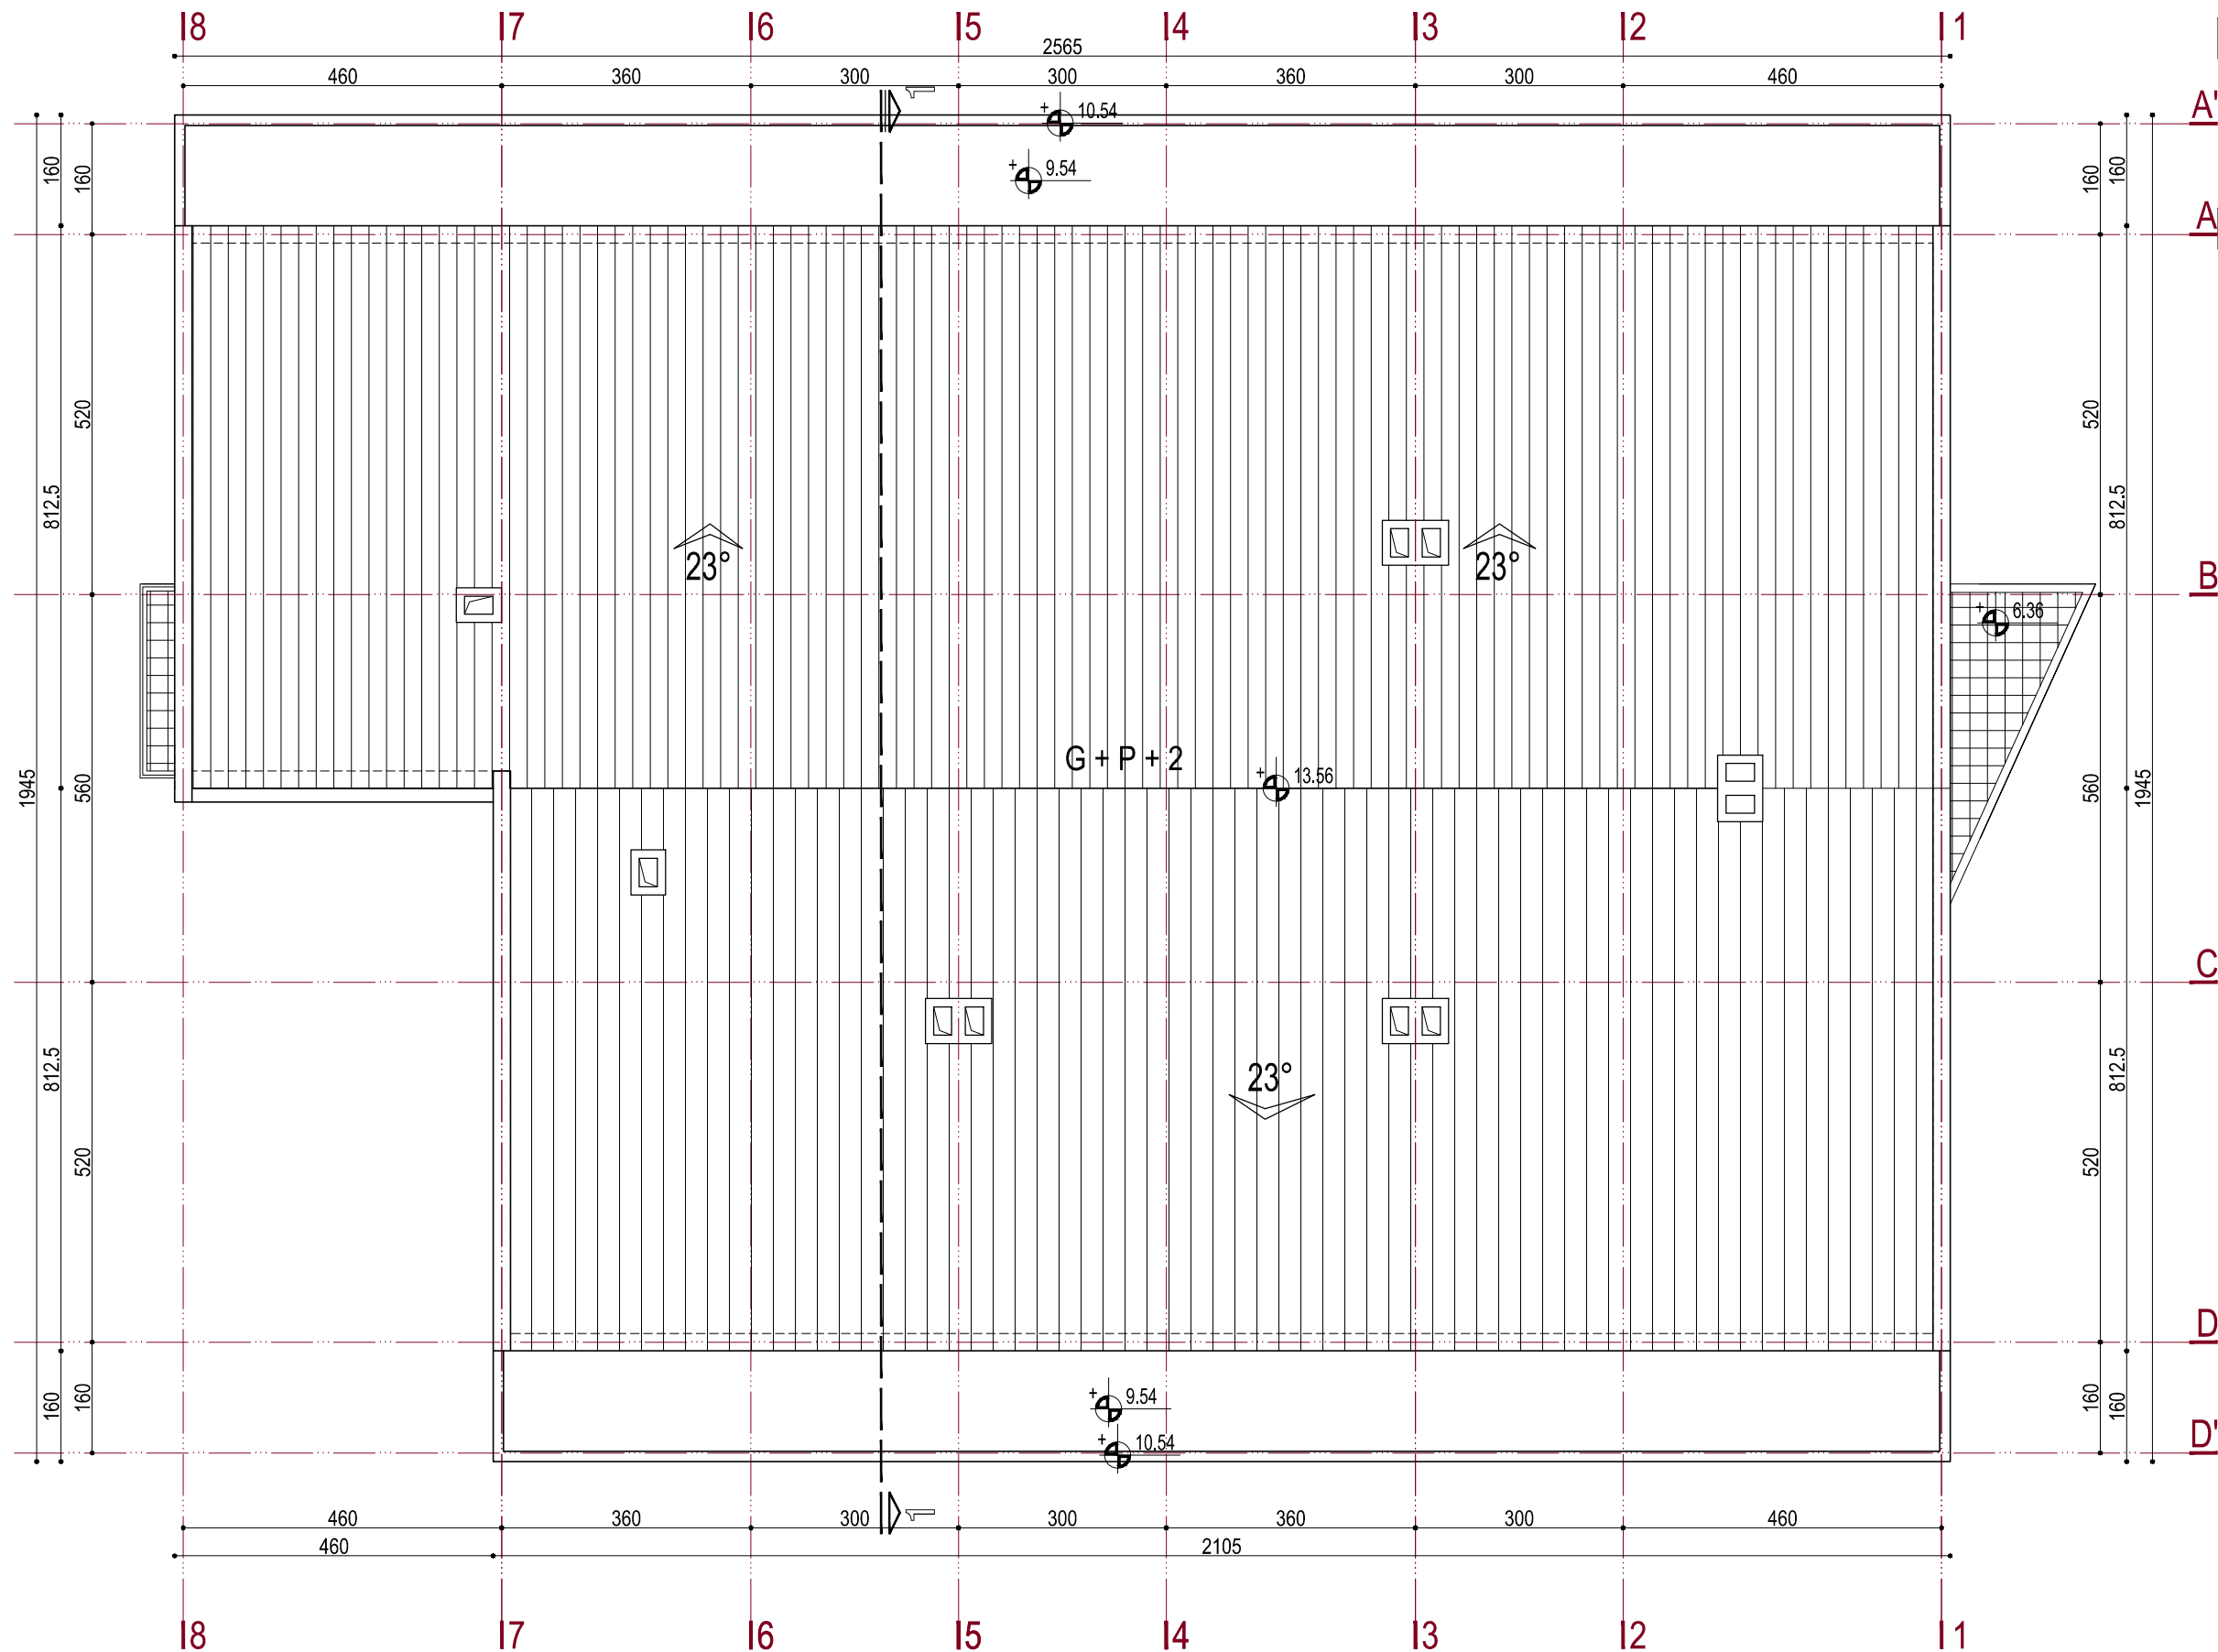

REKAPITULACIJA POVRŠINA PO ETAŽAMA

	NETO	BRUTO
1. PRIZEMLJE	283.35m ²	334.23m ²
2. I SPRAT	353.38m ²	411.41m ²
3. II SPRAT	351.54m ²	409.67m ²
UKUPNO:	988.27m²	1155.31m²

BILANS POVRŠINA STANOVA

23.00m ²	1 kom
47.00m ²	2 kom
51.00 - 51.60 m ²	6 kom
≈ 56.50 m ²	3 kom
58.00 - 59.00 m ²	3 kom
61.00m ²	2 kom

UKUPNO: 17 stanova