


OSNOVA II SPRATA - TIP 2 R = 1 : 100

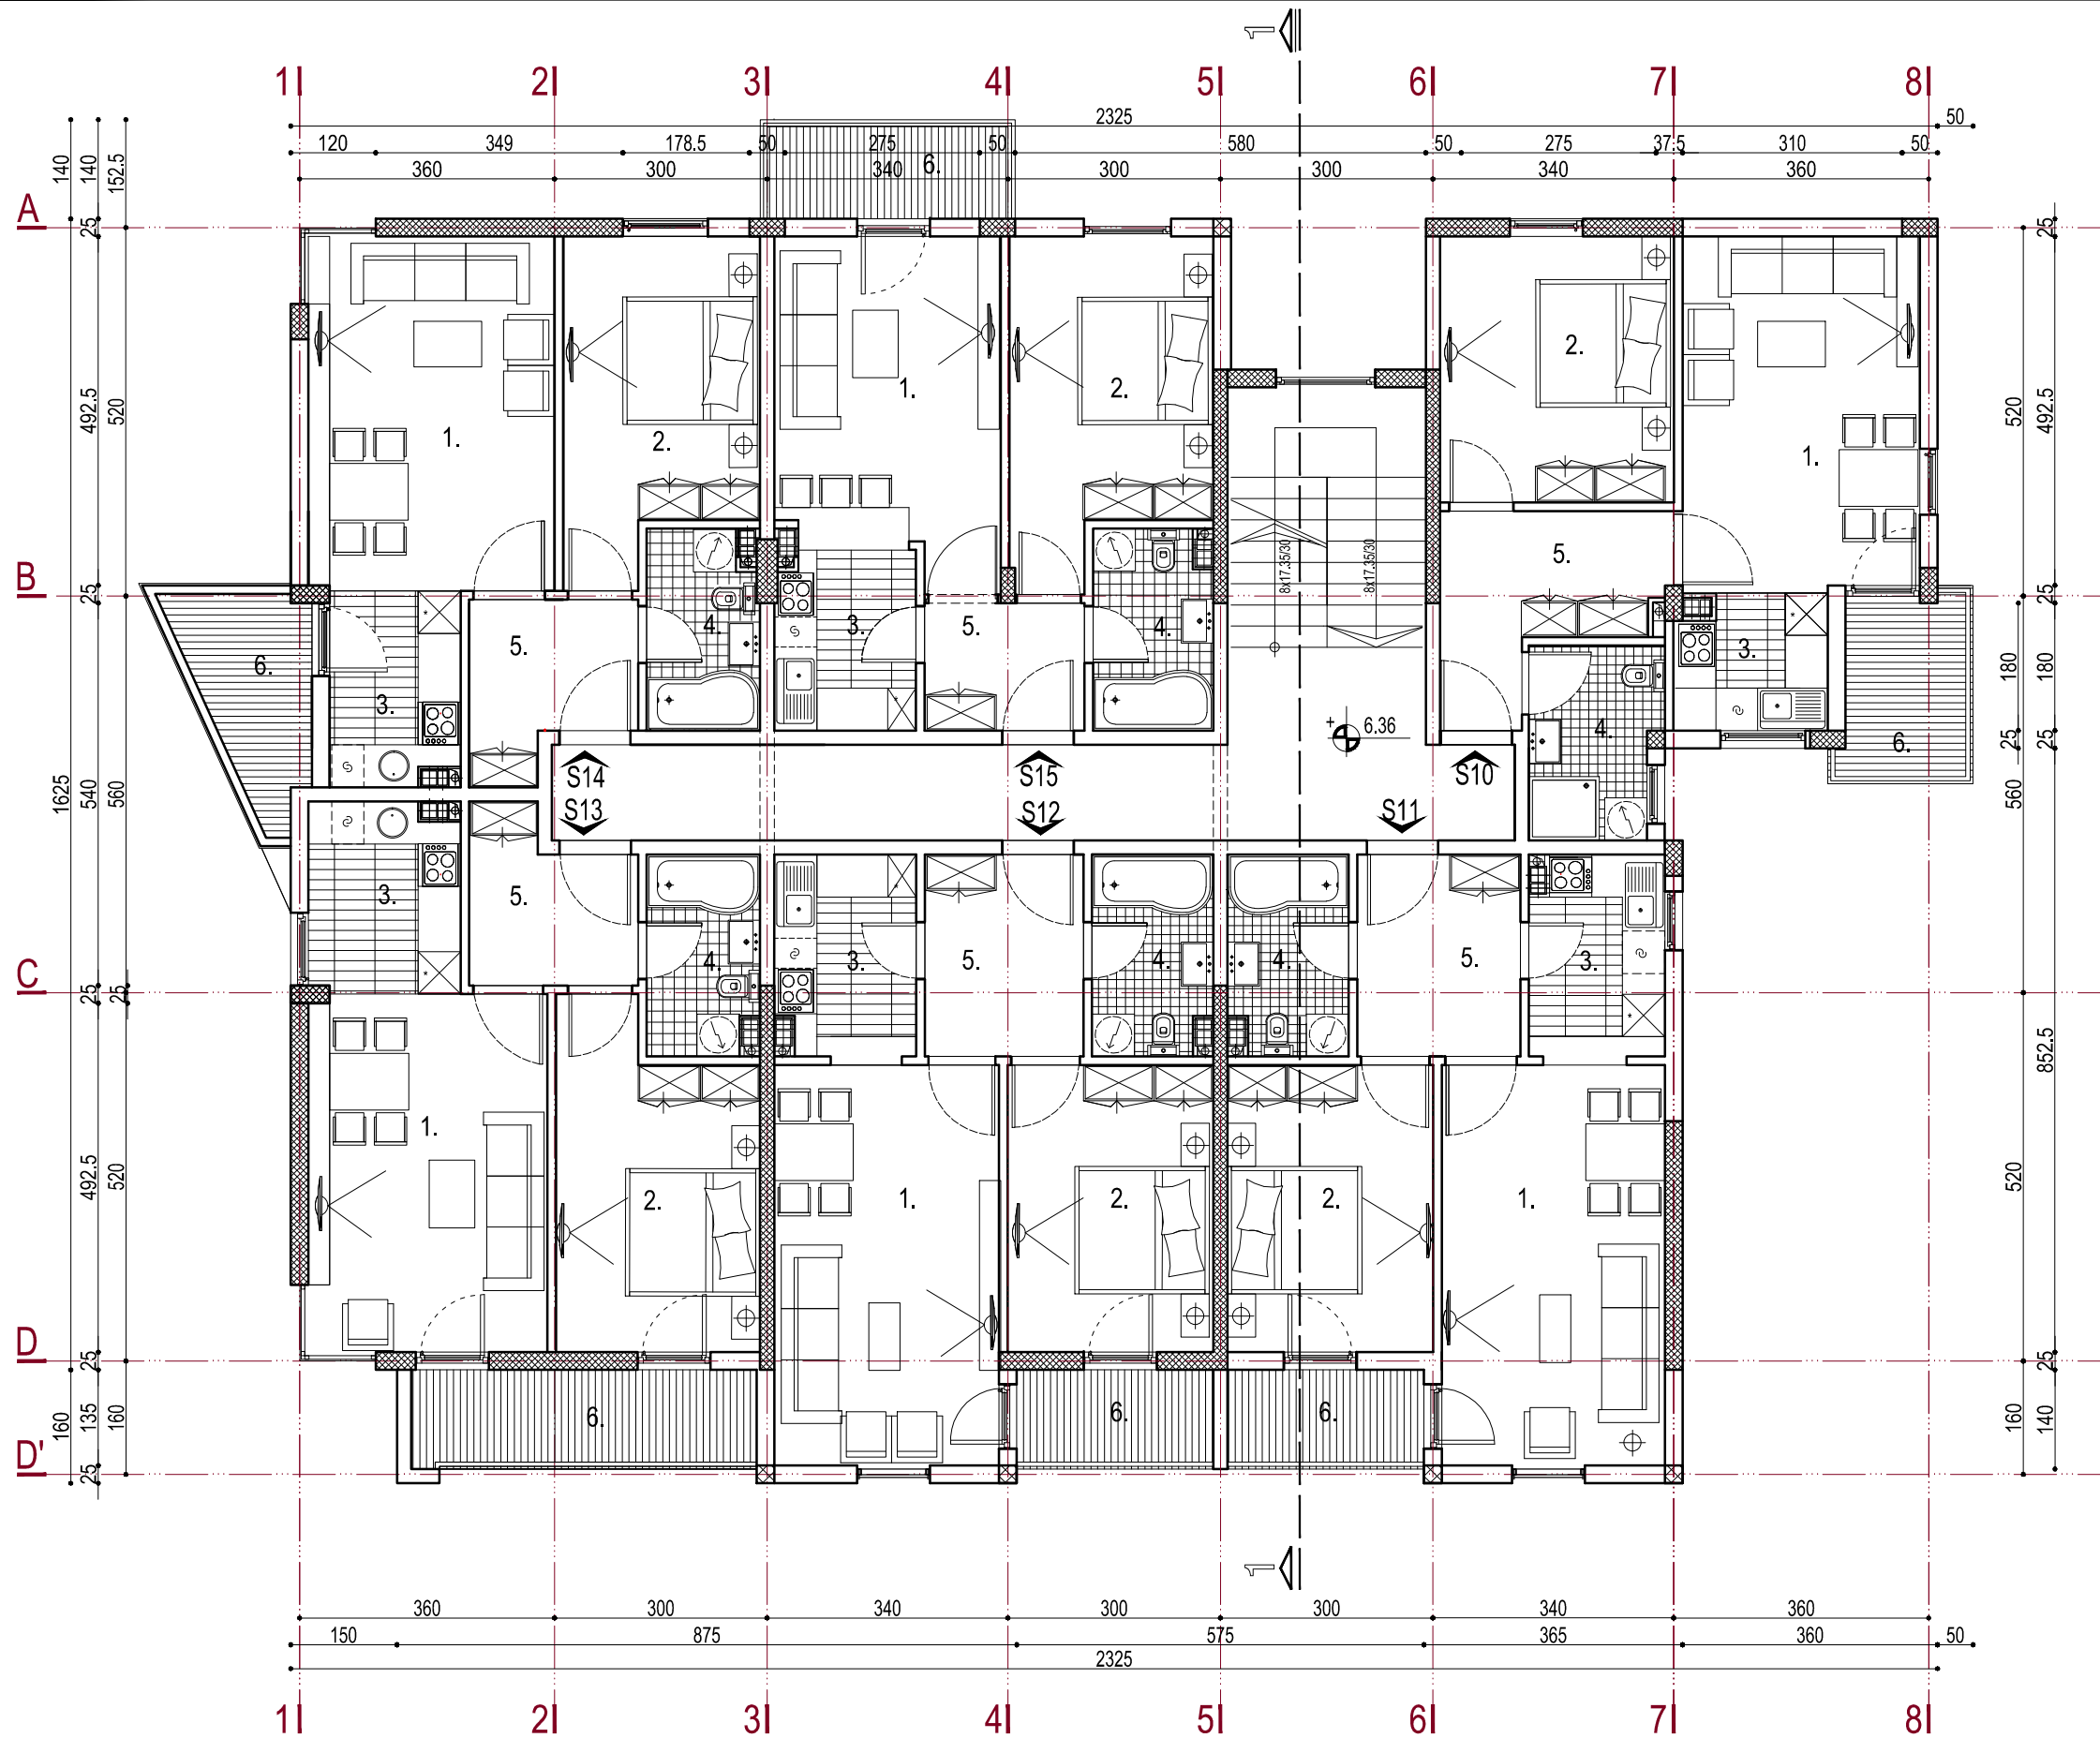

STAN S10	
1. dnevni boravak sa trpezarijom	16.49m <sup>2</sup>
2. s. soba	12.40m <sup>2</sup>
3. kuhinja	4.15m <sup>2</sup>
4. kupatilo	4.89m <sup>2</sup>
5. hodnik	7.21m <sup>2</sup>
6. terasa	4.28m <sup>2</sup>
<b>UKUPNO:</b>	<b>49.42m<sup>2</sup></b>

STAN S11	
1. dnevni boravak sa trpezarijom	17.80m <sup>2</sup>
2. s. soba	11.67m <sup>2</sup>
3. kuhinja	5.43m <sup>2</sup>
4. kupatilo	4.71m <sup>2</sup>
5. hodnik	6.55m <sup>2</sup>
6. terasa	3.57m <sup>2</sup>
<b>UKUPNO:</b>	<b>49.73m<sup>2</sup></b>

STAN S12	
1. dnevni boravak sa trpezarijom	17.80m <sup>2</sup>
2. s. soba	11.67m <sup>2</sup>
3. kuhinja	5.43m <sup>2</sup>
4. kupatilo	4.71m <sup>2</sup>
5. hodnik	6.55m <sup>2</sup>
6. terasa	3.57m <sup>2</sup>
<b>UKUPNO:</b>	<b>49.73m<sup>2</sup></b>

STAN S13	
1. dnevni boravak sa trpezarijom	17.36m <sup>2</sup>
2. s. soba	12.17m <sup>2</sup>
3. kuhinja	5.64m <sup>2</sup>
4. kupatilo	4.33m <sup>2</sup>
5. hodnik	5.18m <sup>2</sup>
6. terasa	6.46m <sup>2</sup>
<b>UKUPNO:</b>	<b>51.14m<sup>2</sup></b>

STAN S14	
1. dnevni boravak sa trpezarijom	17.36m <sup>2</sup>
2. s. soba	12.17m <sup>2</sup>
3. kuhinja	5.12m <sup>2</sup>
4. kupatilo	4.33m <sup>2</sup>
5. hodnik	5.18m <sup>2</sup>
6. terasa	4.67m <sup>2</sup>
<b>UKUPNO:</b>	<b>48.83m<sup>2</sup></b>

STAN S15	
1. dnevni boravak sa trpezarijom	14.66m <sup>2</sup>
2. s. soba	12.61m <sup>2</sup>
3. kuhinja	5.01m <sup>2</sup>
4. kupatilo	4.66m <sup>2</sup>
5. hodnik	4.06m <sup>2</sup>
6. terasa	4.41m <sup>2</sup>
<b>UKUPNO:</b>	<b>45.41m<sup>2</sup></b>

ZAJEDNIČKE PROSTORIJE	
1. hodnik	22.20m <sup>2</sup>
2. stepenište	10.28x50%=5.14m <sup>2</sup>
<b>UKUPNO:</b>	<b>27.34m<sup>2</sup></b>

NETO POVRŠINA II SPRATA : 321.60m<sup>2</sup>

BRUTO POVRŠINA II SPRATA : 378.44m<sup>2</sup>